



retournement n°1

voie de bouclage

retournement n°2

gare 3
Sant'Ambroggio

arrêt 2

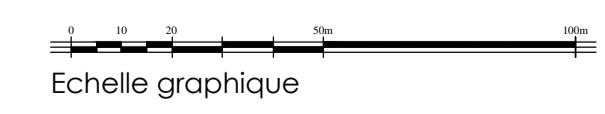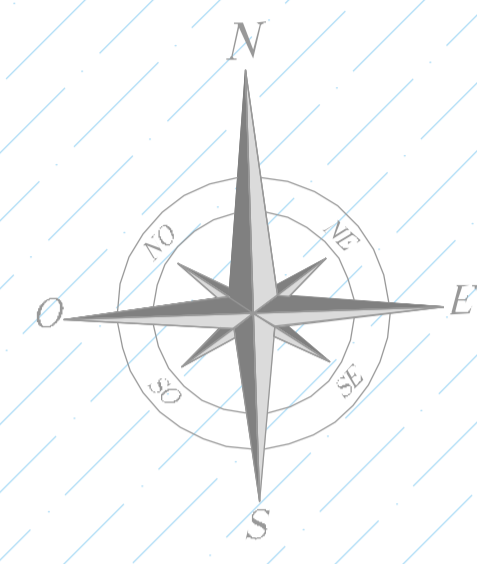

COMMUNE DE LUMIO (20260) Département de la Haute-Corse		
Etude du plan de référence pour la requalification urbaine et la dynamisation touristique de la Marine de Sant'Ambroggio		
Commune de LUMIO Sant-Ambroggio		
ATELIER ISABELLE LINSKI <small>38, bd Pérou - 13006 MARSEILLE F. FRANCE Tél. 33(0)491 81 14 00 - Fax 33(0)491 81 04 90 a.linski@isabellelinski.com</small>		
claudie-louis moreau architecte dplg <small>38 bd Pérou 13006 Marseille +33 617 42 60 40 +33 491 53 27 36</small>		
Plan de référence / Pacification nouvelle circulation		
Date : 27/09/2021	Plan N° 3	Echelle : 1/1500