

307

307

79

139

12a

15a

335 places

62 62a

77a


61

228 places

rampe 5%

plateforme liquid

aire de battage

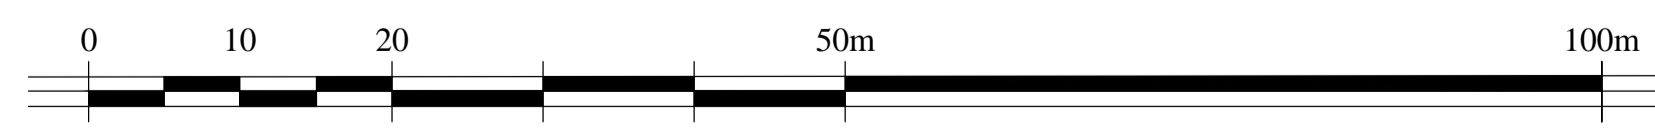

Echelle graphique

COMMUNE DE LUMIO (20260)

Département de la Haute-Corse


Etude du plan de référence pour la requalification urbaine
et la dynamisation touristique de la Marine de
Sant-Ambroggio

Commune de LUMIO
Sant-Ambroggio

ATELIER ISABELLE LINSKI
38 bd Perier - 13008 MARSEILLE FRANCE
Tel: 33(0)6811416 Fax: 33(0)41342615
atl@isabellelinski.com



claudé-louis moreau architecte dsig
38 bd Perier, 13008 Marseille
+33 617 42 60 40 +33 491 53 27 36

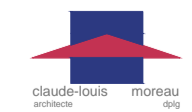

Plan de référence / Intermodalité arrêt de St Ambroggio

Date : 27/09/2021

Plan N° 2.1.2

Echelle : 1/500